




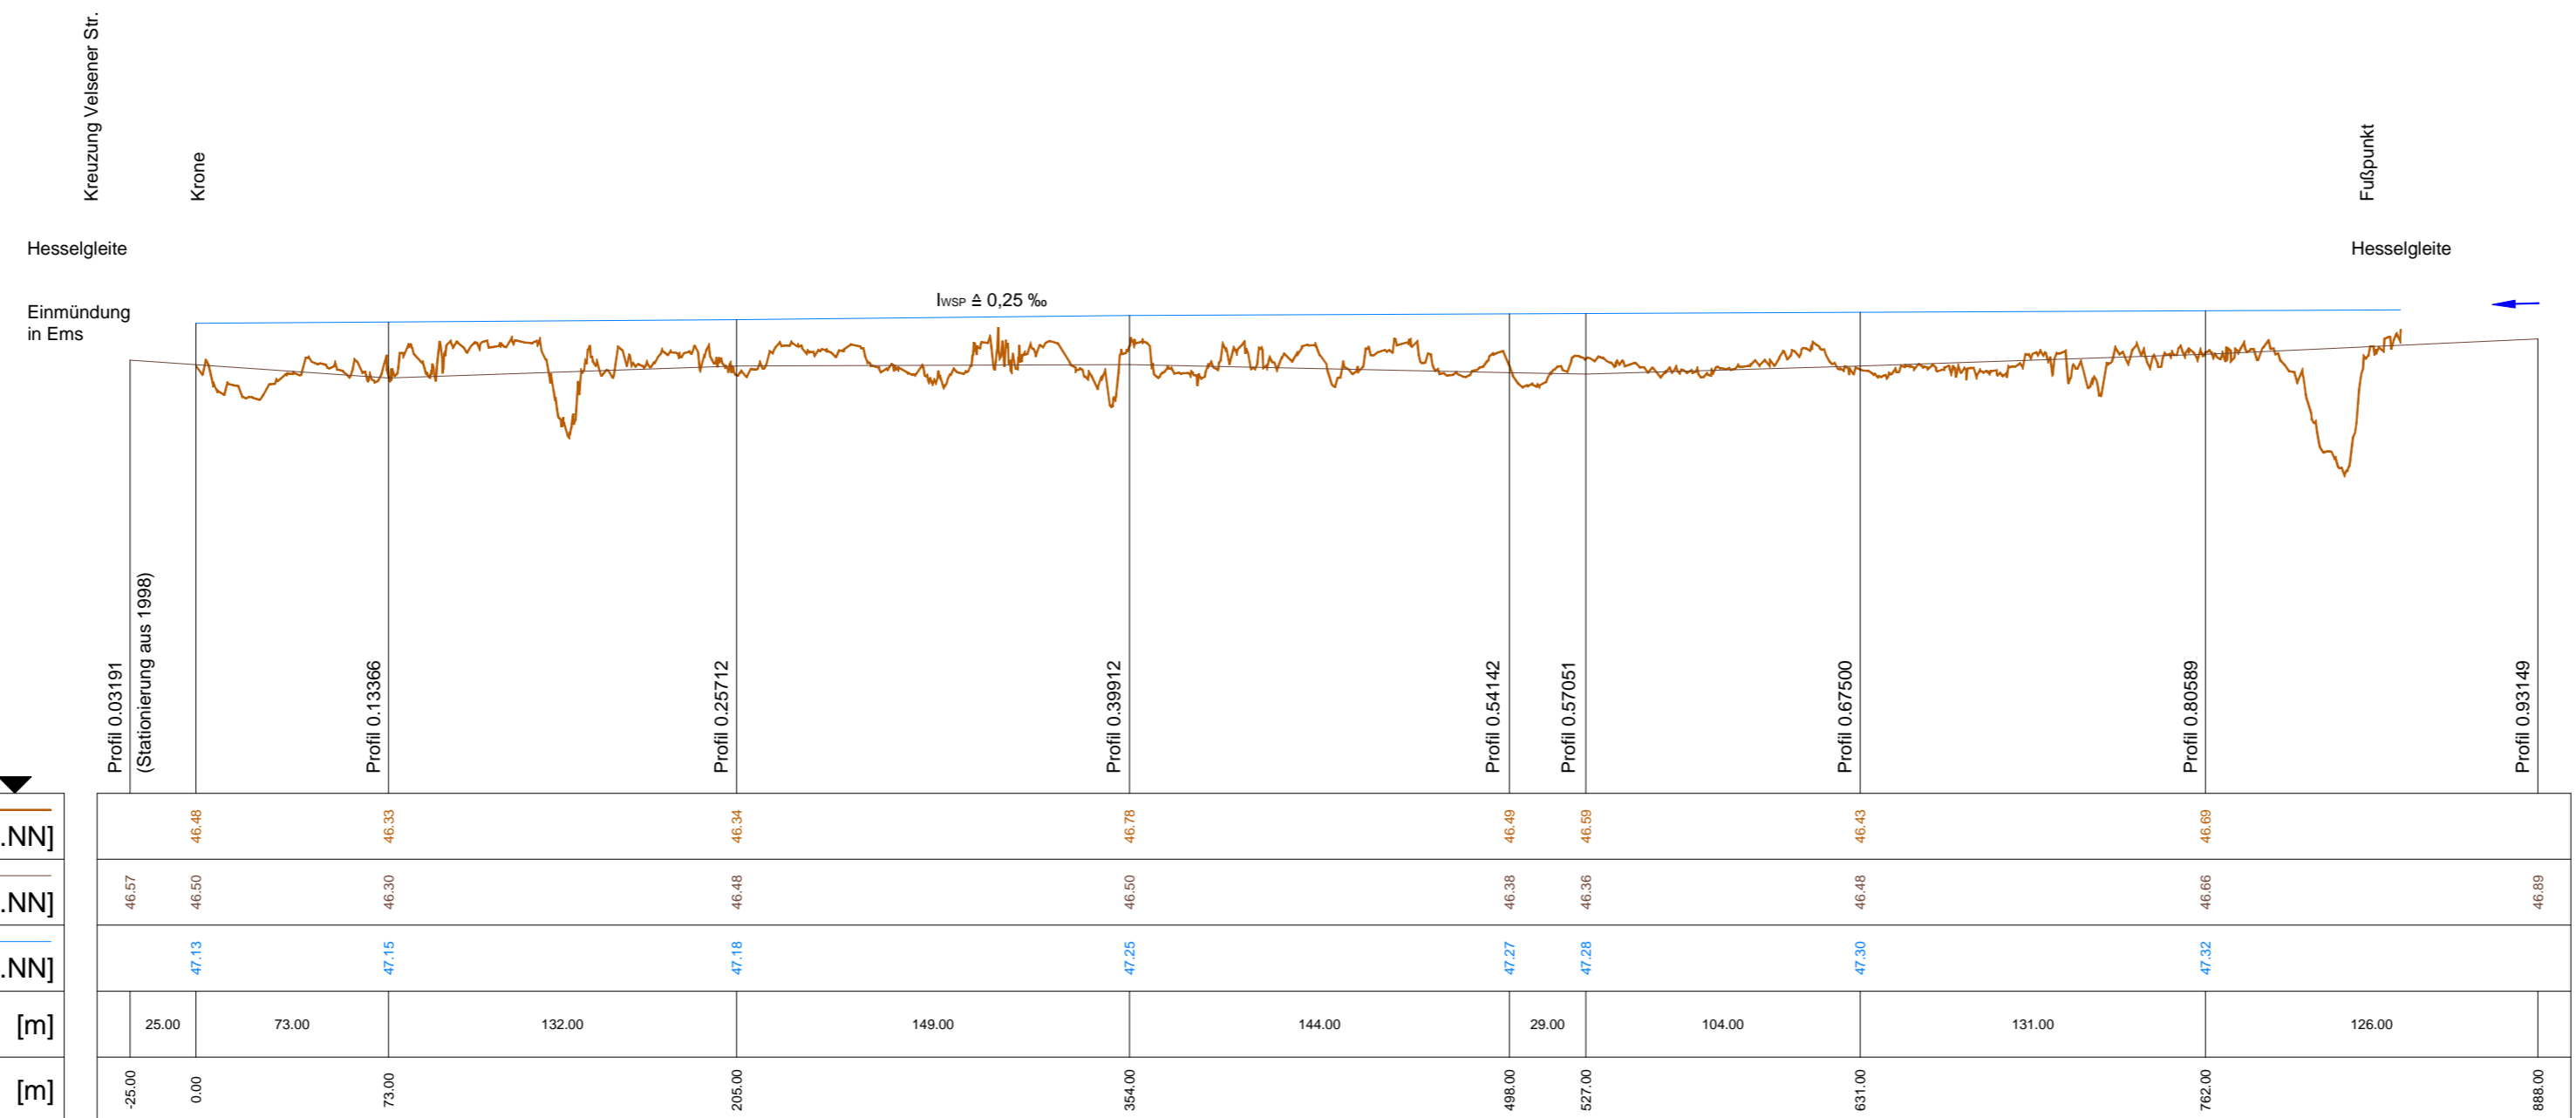

Sohle 2014	[m ü.NN]
Sohle 1998	[m ü.NN]
WSP	[m ü.NN]
Abstand	[m]
Stationen	[m]

40.00 m ü. NN



Maßstab 1 : 2500 / 100

Anmerkung: - Profillagen und Sohlhöhen (1998) aus: Antrag gem. §31 WHG vom 12.09.2005  
 - Sohlhöhen, Wasserspiegeldaten 2014 aus flächigen Sohlhöhenaufnahmen vom 11.03.2014, NZO GmbH bei einem Abfluss von ca. 0,9 m/s (MNQ: 0,36 m/s, MQ: 2,11 m/s)

 <b>Bezirksregierung Münster</b> Nevinghoff 22, 48147 Münster Tel.: 0251 / 2375 - 0 Fax: 0251 / 2375 - 222 Poststelle@bezreg-muenster.nrw.de www.bezreg-muenster.de		
<b>Ems-Auen-Schutzkonzept (EASK)</b> <b>Projekt Einem</b> - Monitoring - Entwicklungen von 2011 bis 2014 Morphologische Bearbeitung		 <b>Ing.- Büro A. Vollmer</b> 59590 Geseke Wallstraße 17 Tel: (02942) 5580 + 5192 Fax: (02942) 7154 eMail: buero@wasserwirtschaft-fluss.de
Längsschnitt der Hessel (Sohlhöhenverteilung 1998 - 2014)		
<b>Auftraggeber:</b> Bezirksregierung Münster Dez. 54.6	<b>Aufgestellt:</b> Ing. - Büro A. Vollmer  (Andreas Vollmer)	<b>Ausfertigung:</b> Münster, im Dezember 2014
Münster, im Dezember 2014		Geseke, im Dezember 2014
Maßstab: 1:2.500/100		Karte: 7