


Westen

Osten

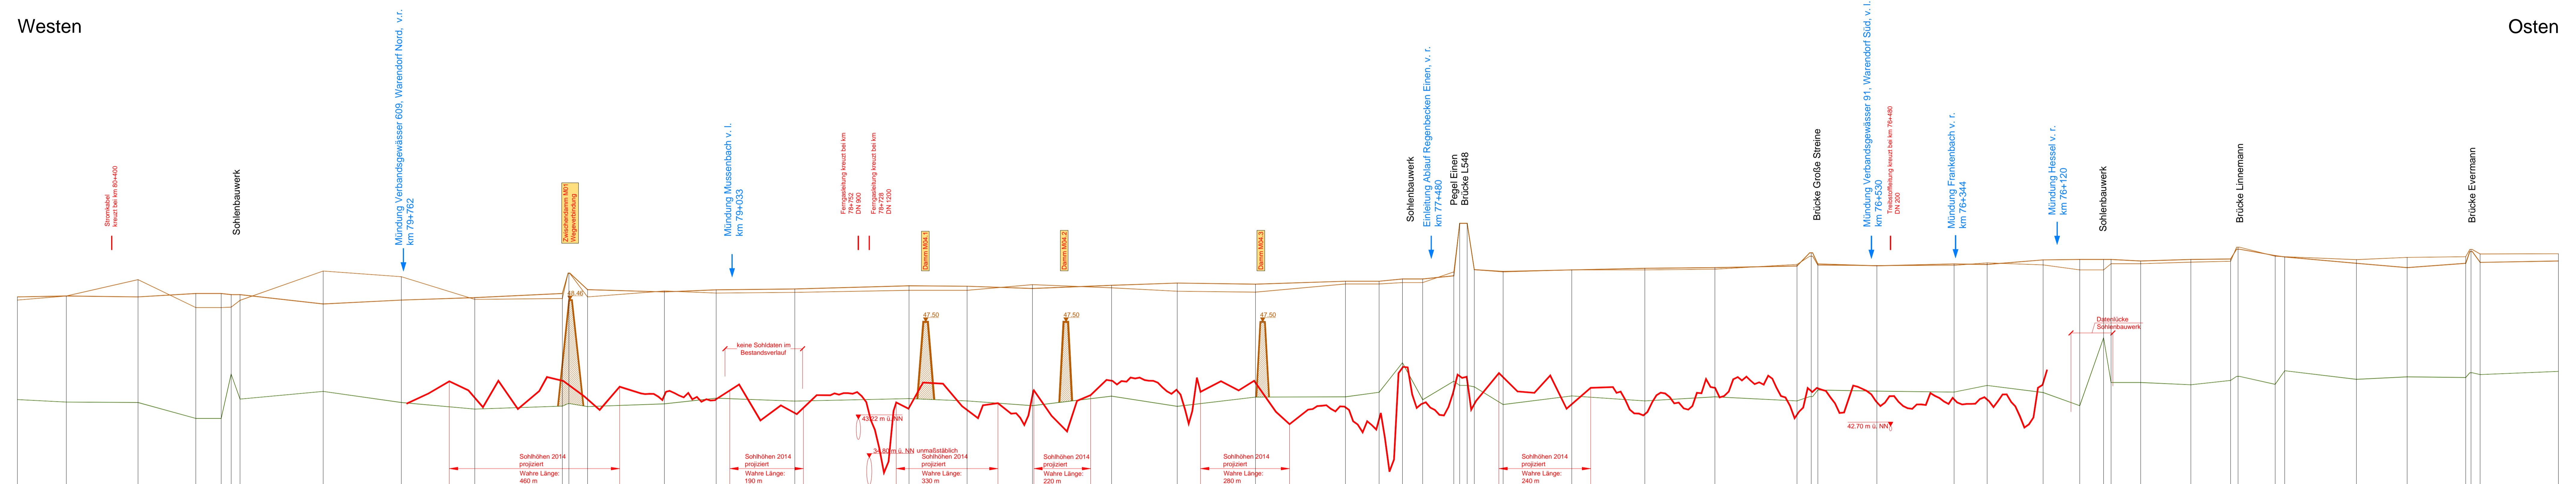

40.00 m ü. NN

BOK links	[m ü. NN]
BOK rechts	[m ü. NN]
Sohle 2005	[m ü. NN]
Sohle 2014	[m ü. NN]
Abstand	[m]
Stat. Bezeichnung	


Maßstab 1 : 5000 / 100

km 70,5

km 70,0









Anmerkung: Die Höhen "Sohle 2005" wurden den Antragsunterlagen gem. §31 WHG vom 12.09.2005 aus den seinerzeit verwendeten Querprofilen mit vergleichsweise großen Profilabständen entnommen und geradlinig miteinander verbunden.  
Zum Vergleich der Sohldaten wurden in den Bereichen der Laufverlängerungen/Laufinitierungen die Sohlhöhen (Aufnahme vom März 2014) auf die Bestandsachse projiziert. Die dargestellten Abstände entsprechen deshalb nicht den wahren Längen.

**Bezirksregierung Münster**  
 Nevinghoff 22, 48147 Münster Tel.: 0251 / 2375 - 0 Fax: 0251 / 2375 - 222  
 Poststelle@bezreg-muenster.nrw.de www.bezreg-muenster.de

**Ems-Auen-Schutzkonzept (EASK)**  
**Projekt Eihen**  
 - Monitoring -  
 Morphologische Bearbeitung  
 Längsschnitt der Ems  
 (Sohlentwicklung 2005 - 2014)

**Ing.- Büro A. Vollmer**  
 59590 Gesek  
 Wallstraße 17  
 Tel: (02942) 5580 + 5192  
 Fax: (02942) 7154  
 eMail: buero@wasserwirtschaft-fluss.de